


# Belagsaufbau für Heizung unter Pflaster im Splittbett

HEIZKABEL TYP: SIPCuP-B

HEIZMATTE MIT VERSTÄRKTER HEIZLEISTUNG, ca. 360 WATT/m<sup>2</sup>

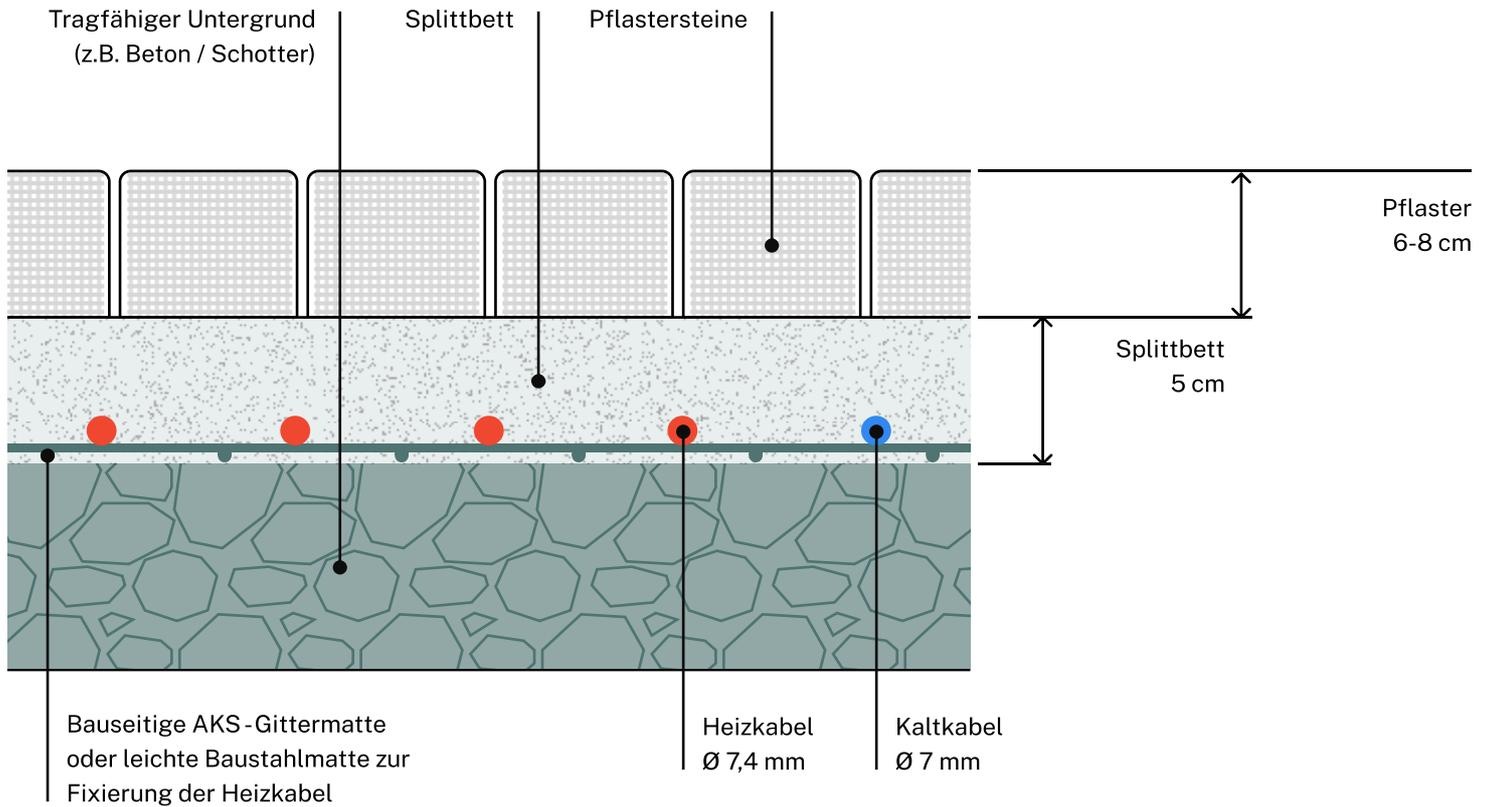

Heizmattenbefestigung auf bauseitigen Baustahlmatten oder Verlegung direkt im Splittbett

Verlegetemperatur der Heizung mindestens 5°C