


Belagsaufbau für Heizung im 2-lagigen Gussasphalt

HEIZKABEL TYP: SIPCUP-G

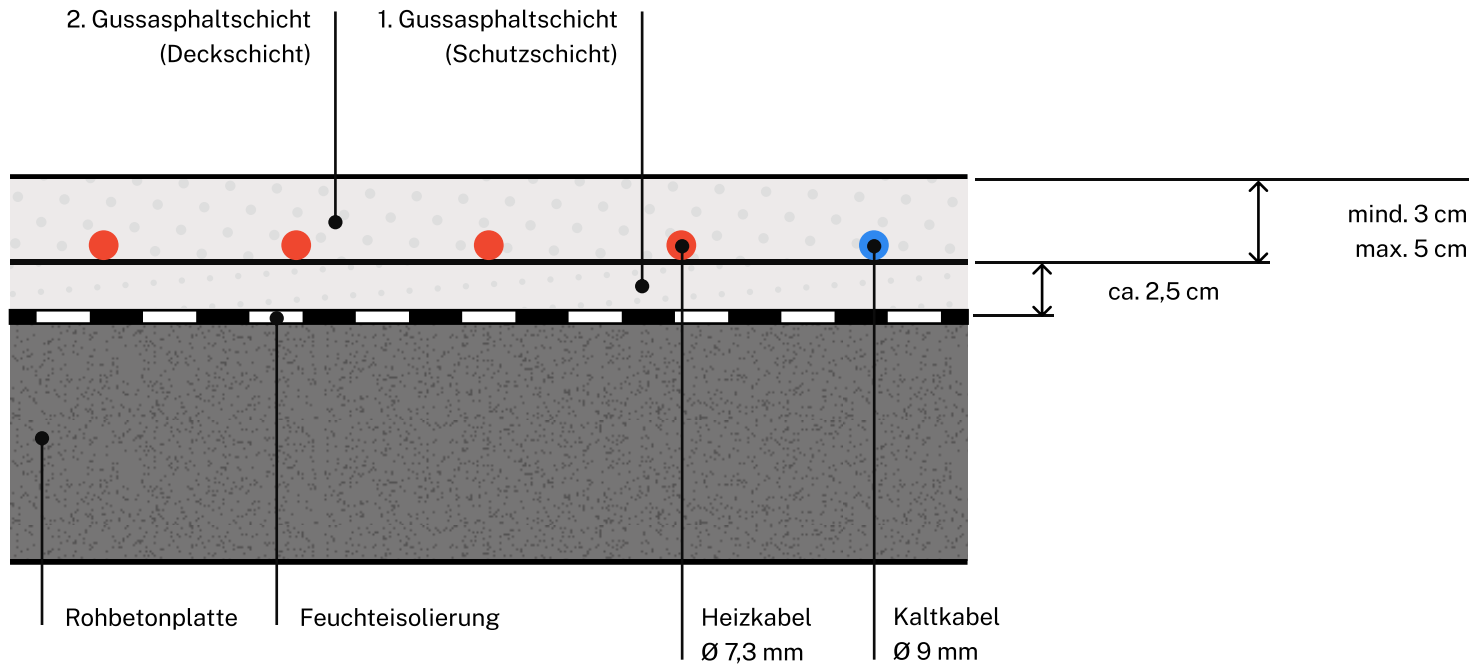

Deckschicht aus Gussasphalt mit Körnung bis 8mm

Max. Einbautemperatur des Gussasphalts: 235°C

Verlegung der Heizung und Anschlussleitungen auf der 1. Gussasphaltschicht (Schutzschicht)

Verlegetemperatur der Heizung mindestens 5°C