


Belagsaufbau für Heizung unter Fliesenbelag, Dünnbettvariante

HEIZMATTE TYP: 100W/M² UND 160W/M²

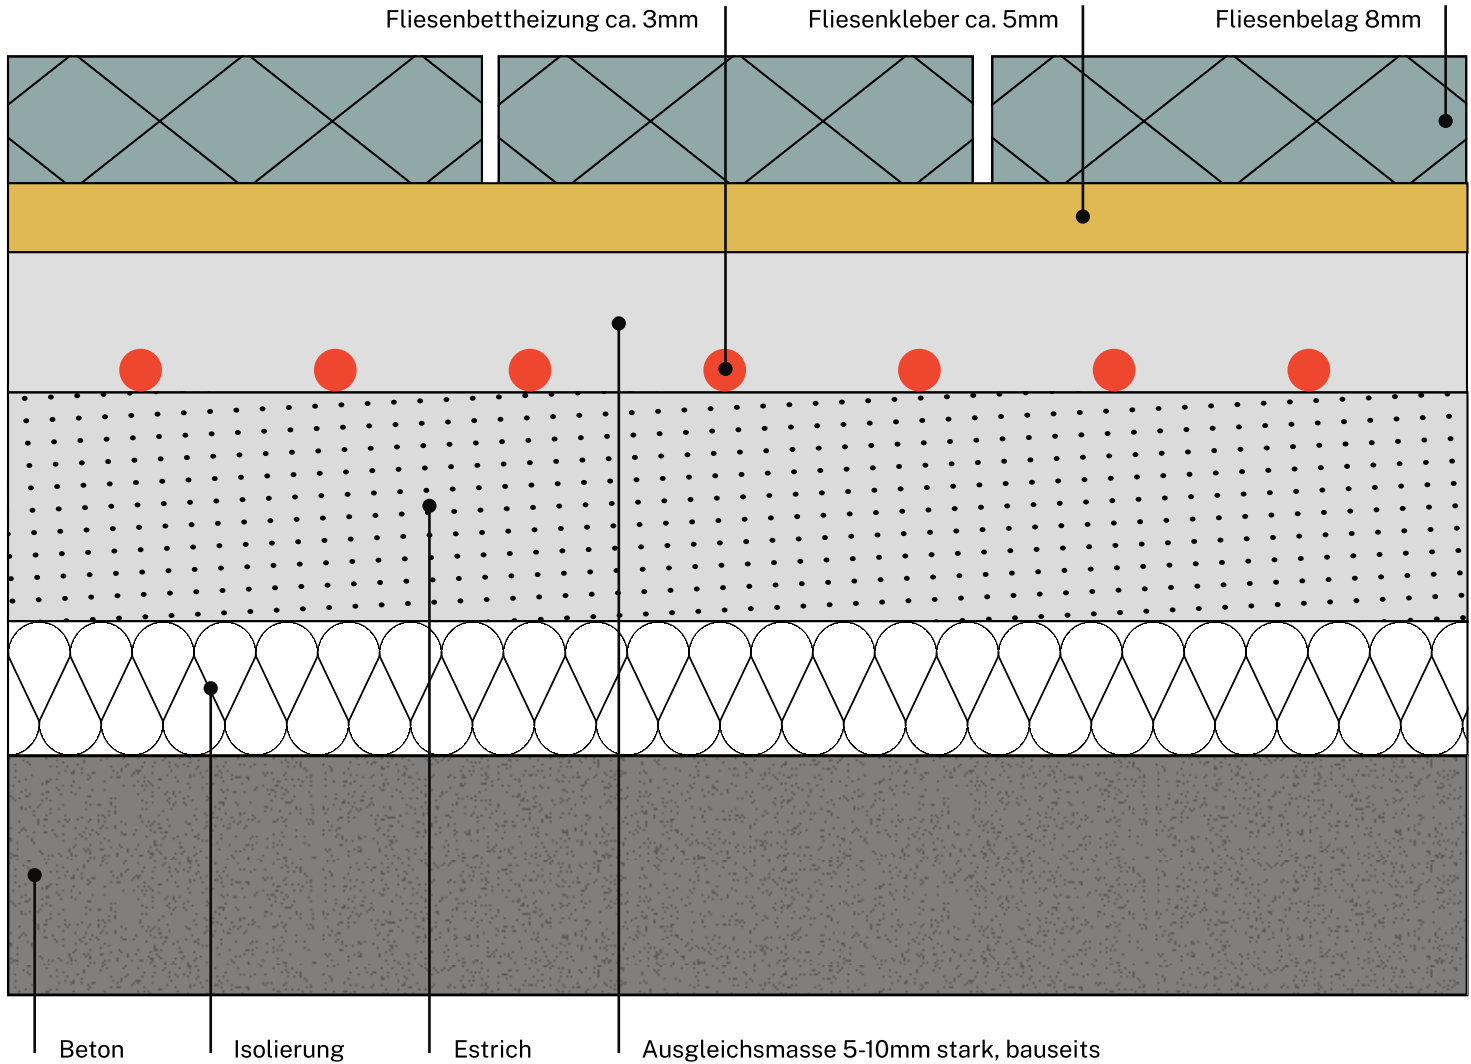

Verlegung der Heizung und Anschlussleitungen auf dem Estrich