


Belagsaufbau für Heizung im 3-lagigen Gussasphalt

HEIZKABEL TYP: SIPCuP-G

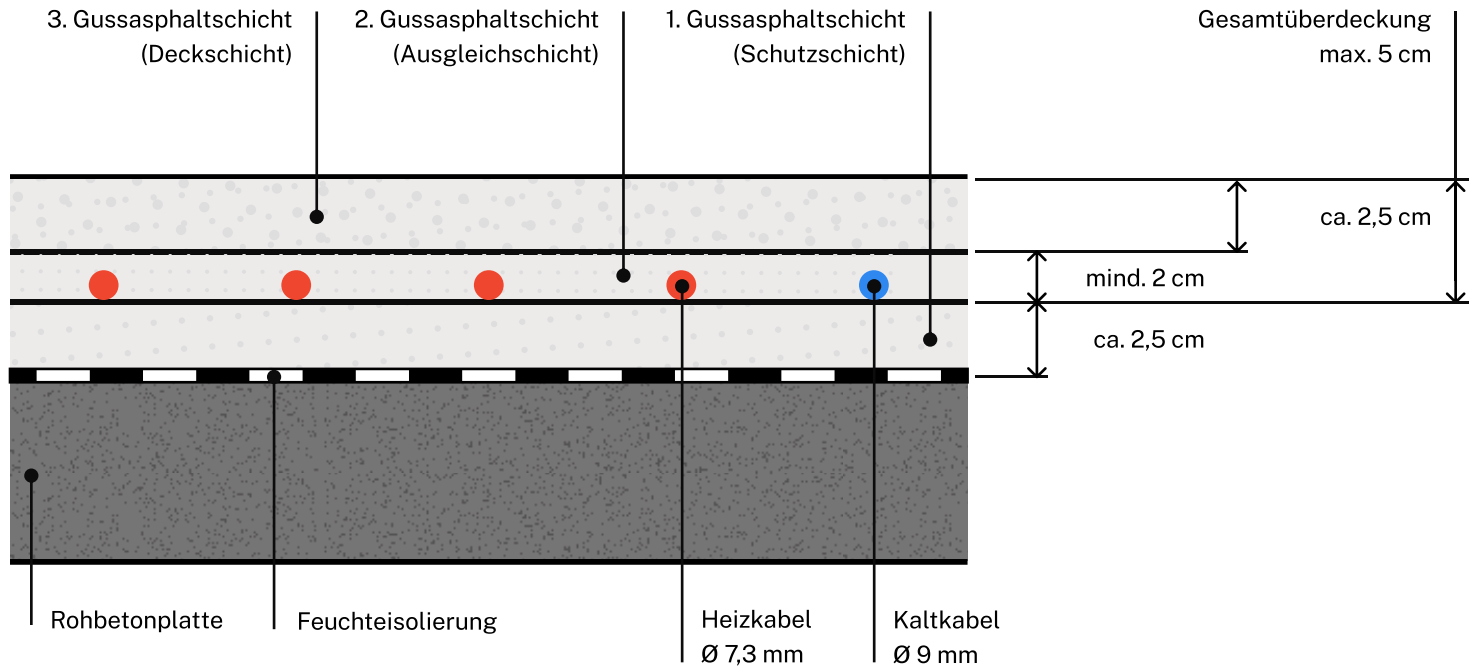

Ausgleichschicht aus Gussasphalt mit Körnung bis 8mm.

Max. Einbautemperatur des Gussasphalts: 235°C

Bei Verwendung einer leichten Maschinenwalze (zum Glätten der Deckschicht) ist eine Ausgleichsschicht als mechanischer Schutz dringend erforderlich

Verlegung der Heizung und Anschlussleitungen auf der 1. Gussasphaltschicht (Schutzschicht)

Verlegetemperatur der Heizung mindestens 5°C